



# MONTERO

PRETENSADOS Y EXCAVACIONES, S.L.  
37497 GALLEGOS DE ARGANÁN (SALAMANCA)  
Fijo 923 47 72 30 Móvil 689 76 23 99  
Fabrica 923 47 72 55 Fax 923 47 70 90  
**WWW.MONTERO-SL.COM**





## Arqueta 40

Pesos:



Tapa con Marco	33 kg
Arqueta sin Fondo	75 kg
Arqueta con Fondo	86 kg
Arqueta Sifónica	96 kg

fabricamos  
arquetas inclinadas y  
arquetas con paso eléctrico

También hay  
tapa rejilla  
de hormigón

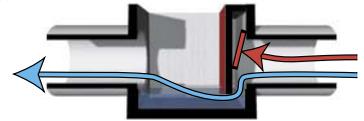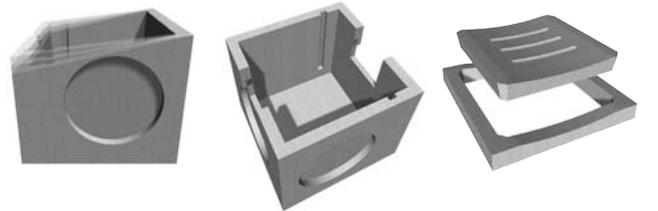

Se puede suministrar con sifón

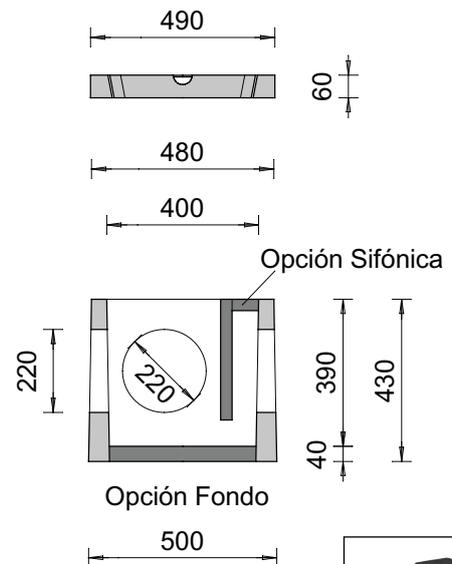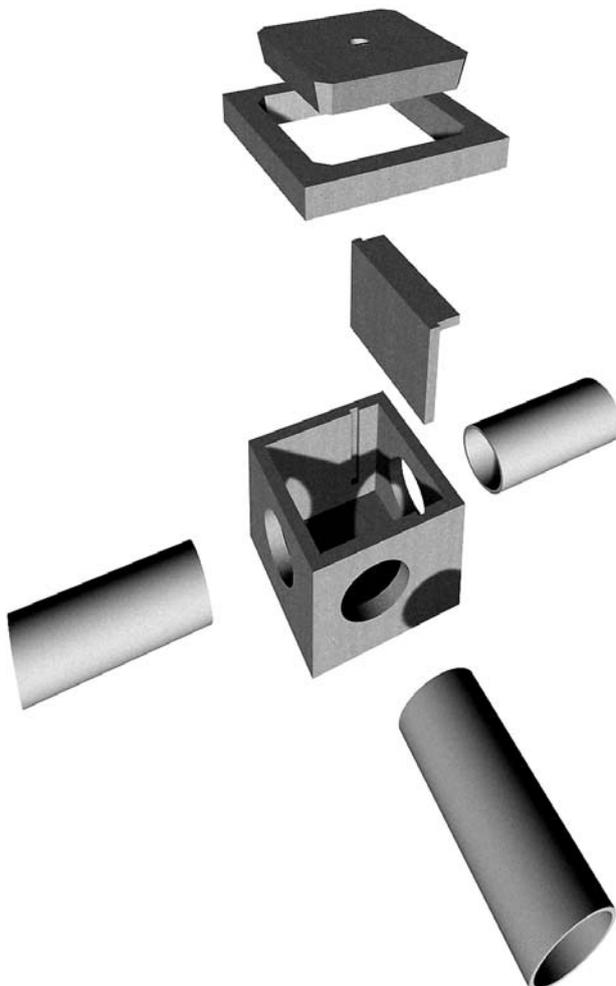

Escala 1/20  
Cotas en mm

