



MONTERO

PRETENSADOS Y EXCAVACIONES, S.L.
37497 GALLEGOS DE ARGAÑÁN (SALAMANCA)
Fijo 923 47 72 30 Móvil 689 76 23 99
Fabrica 923 47 72 55 Fax 923 47 70 90
WWW.MONTERO-SL.COM





Arqueta 50

Pesos:

Tapa con Marco	65 kg
Realte	71 kg
Arqueta sin Fondo	136 kg
Arqueta con Fondo	160 kg
Arqueta Sifónica	175 kg






fabricamos
arquetas inclinadas y
arquetas con paso eléctrico

Tambien hay
tapa rejilla
de hormigón

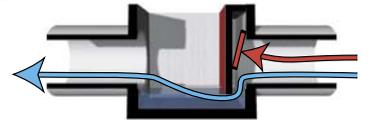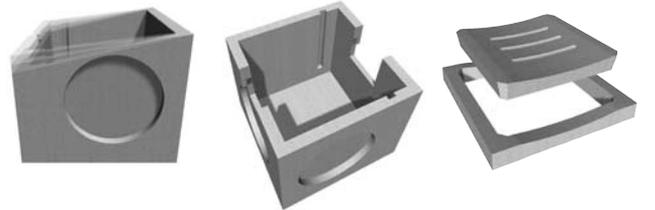

Se puede suministrar con sifón

Cotas:

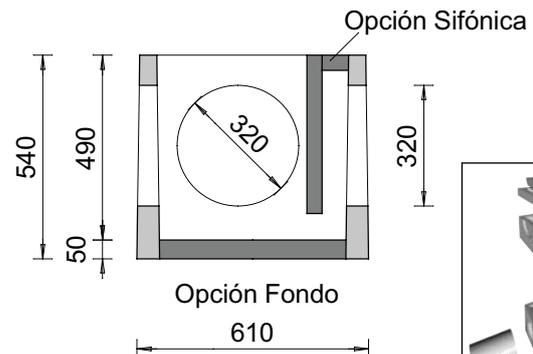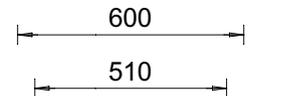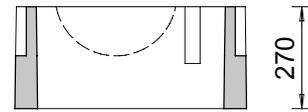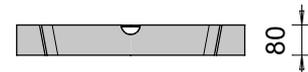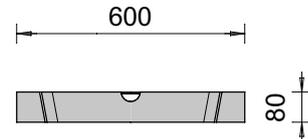

Escala 1/20
Cotas en mm

