



MONTERO

PRETENSADOS Y EXCAVACIONES, S.L.
37497 GALLEGOS DE ARGAÑÁN (SALAMANCA)
Fijo 923 47 72 30 Móvil 689 76 23 99
Fabrica 923 47 72 55 Fax 923 47 70 90
WWW.MONTERO-SL.COM





Arqueta 60


Pesos:

Tapa con Marco	90 kg
Realte	115 kg
Arqueta sin Fondo	214 kg
Arqueta con Fondo	260 kg
Arqueta Sifónica	283 kg







fabricamos
arquetas inclinadas y
arquetas con paso eléctrico

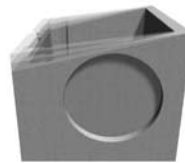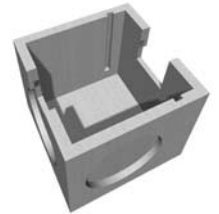

Se puede suministrar con sifón

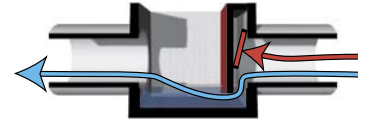

Cotas:

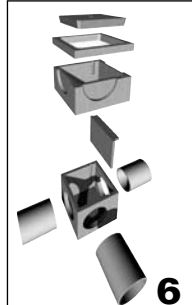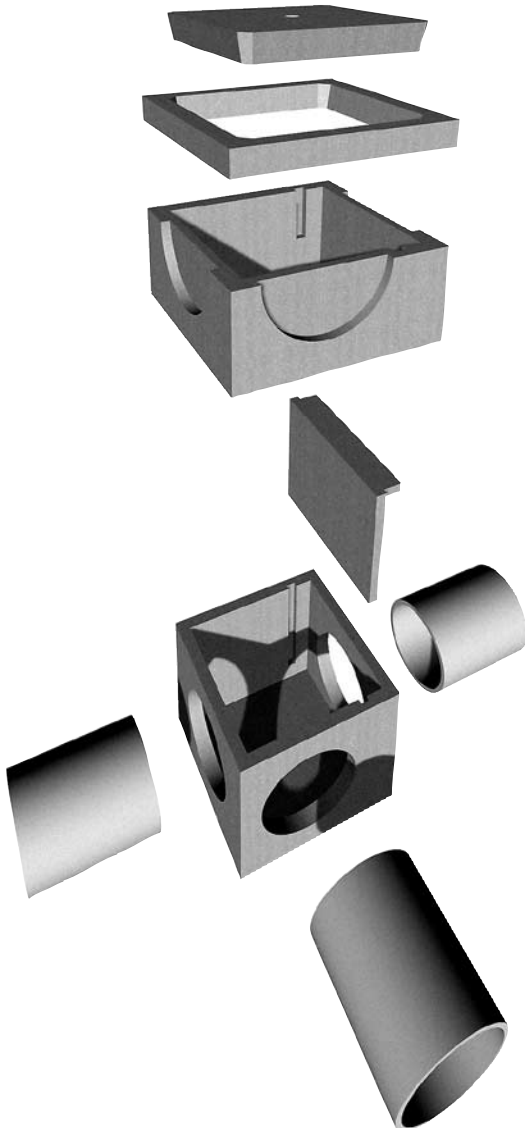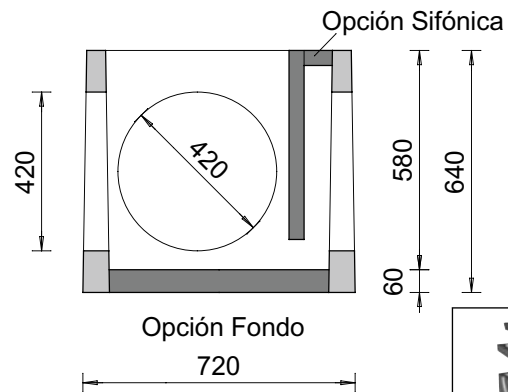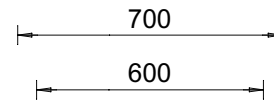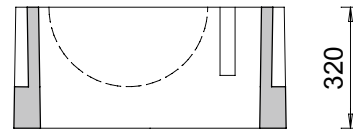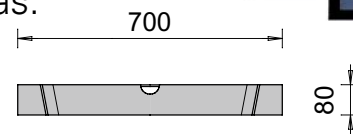

Escala 1/20
Cotas en mm