



# MONTERO

PRETENSADOS Y EXCAVACIONES, S.L.  
37497 GALLEGOS DE ARGANÁN (SALAMANCA)  
Fijo 923 47 72 30 Móvil 689 76 23 99  
Fabrica 923 47 72 55 Fax 923 47 70 90  
**WWW.MONTERO-SL.COM**


## Arqueta 70



Pesos:

Tapa con Marco	125 kg
Realte	180 kg
Arqueta sin Fondo	340 kg
Arqueta con Fondo	410 kg

Cotas:

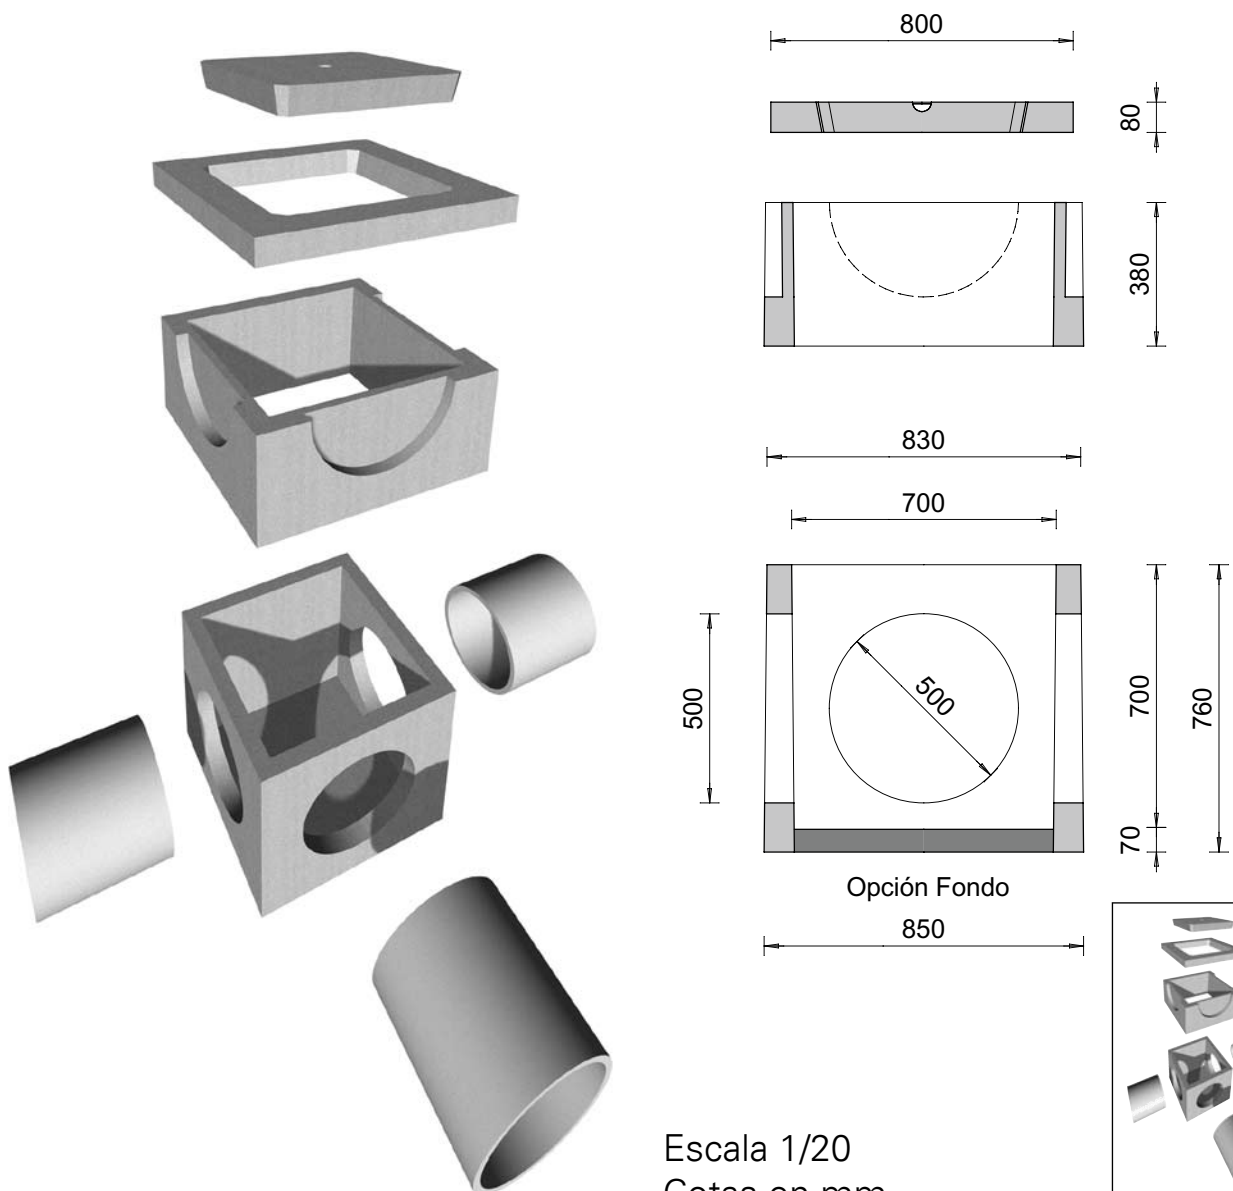

Escala 1/20  
Cotas en mm

