



**MONTERO**




PRETENSADOS Y EXCAVACIONES, S.L.  
37497 GALLEGOS DE ARGANÁN (SALAMANCA)  
Fijo 923 47 72 30 Móvil 689 76 23 99  
Fabrica 923 47 72 55 Fax 923 47 70 90  
**WWW.MONTERO-SL.COM**

# Pozo de Registro 100

Pesos:

Cono de Reducción (excéntrico)  
1200-600 x 800 600 kg  
Aro de 1200 x 500 kg  
Aro de 1200 x 1000 kg

Cotas:

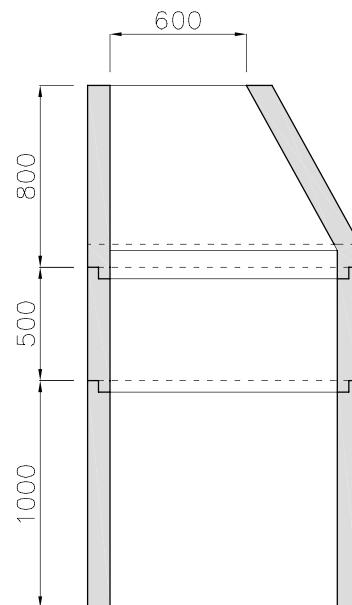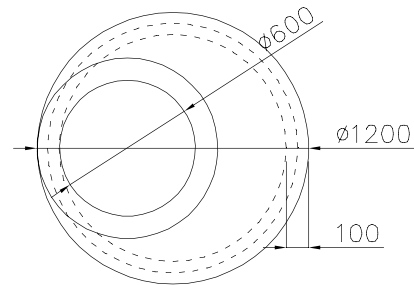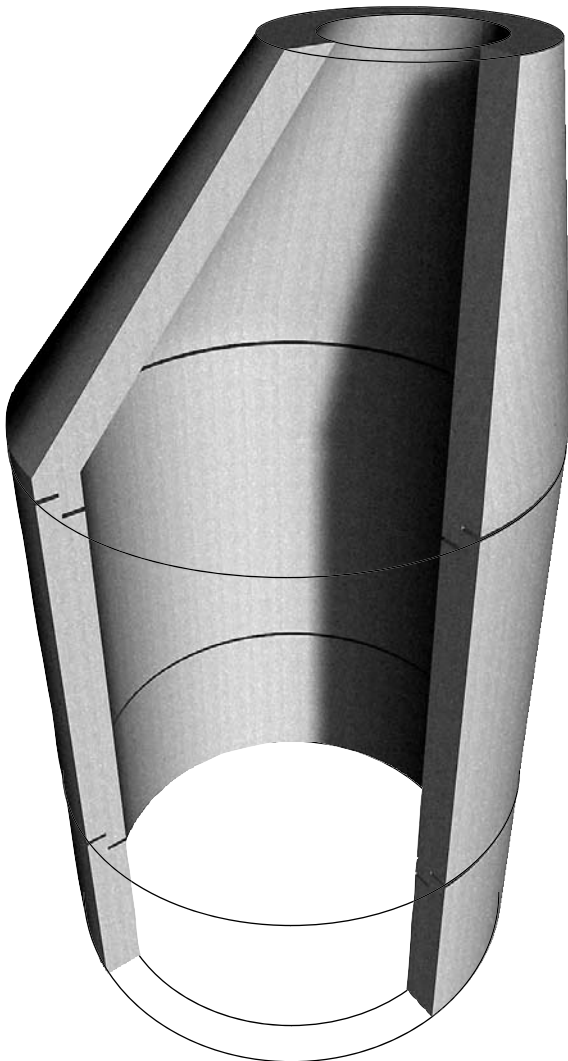

Escala 1/33 $\frac{1}{3}$   
Cotas en mm

**18**